


План первого этажа

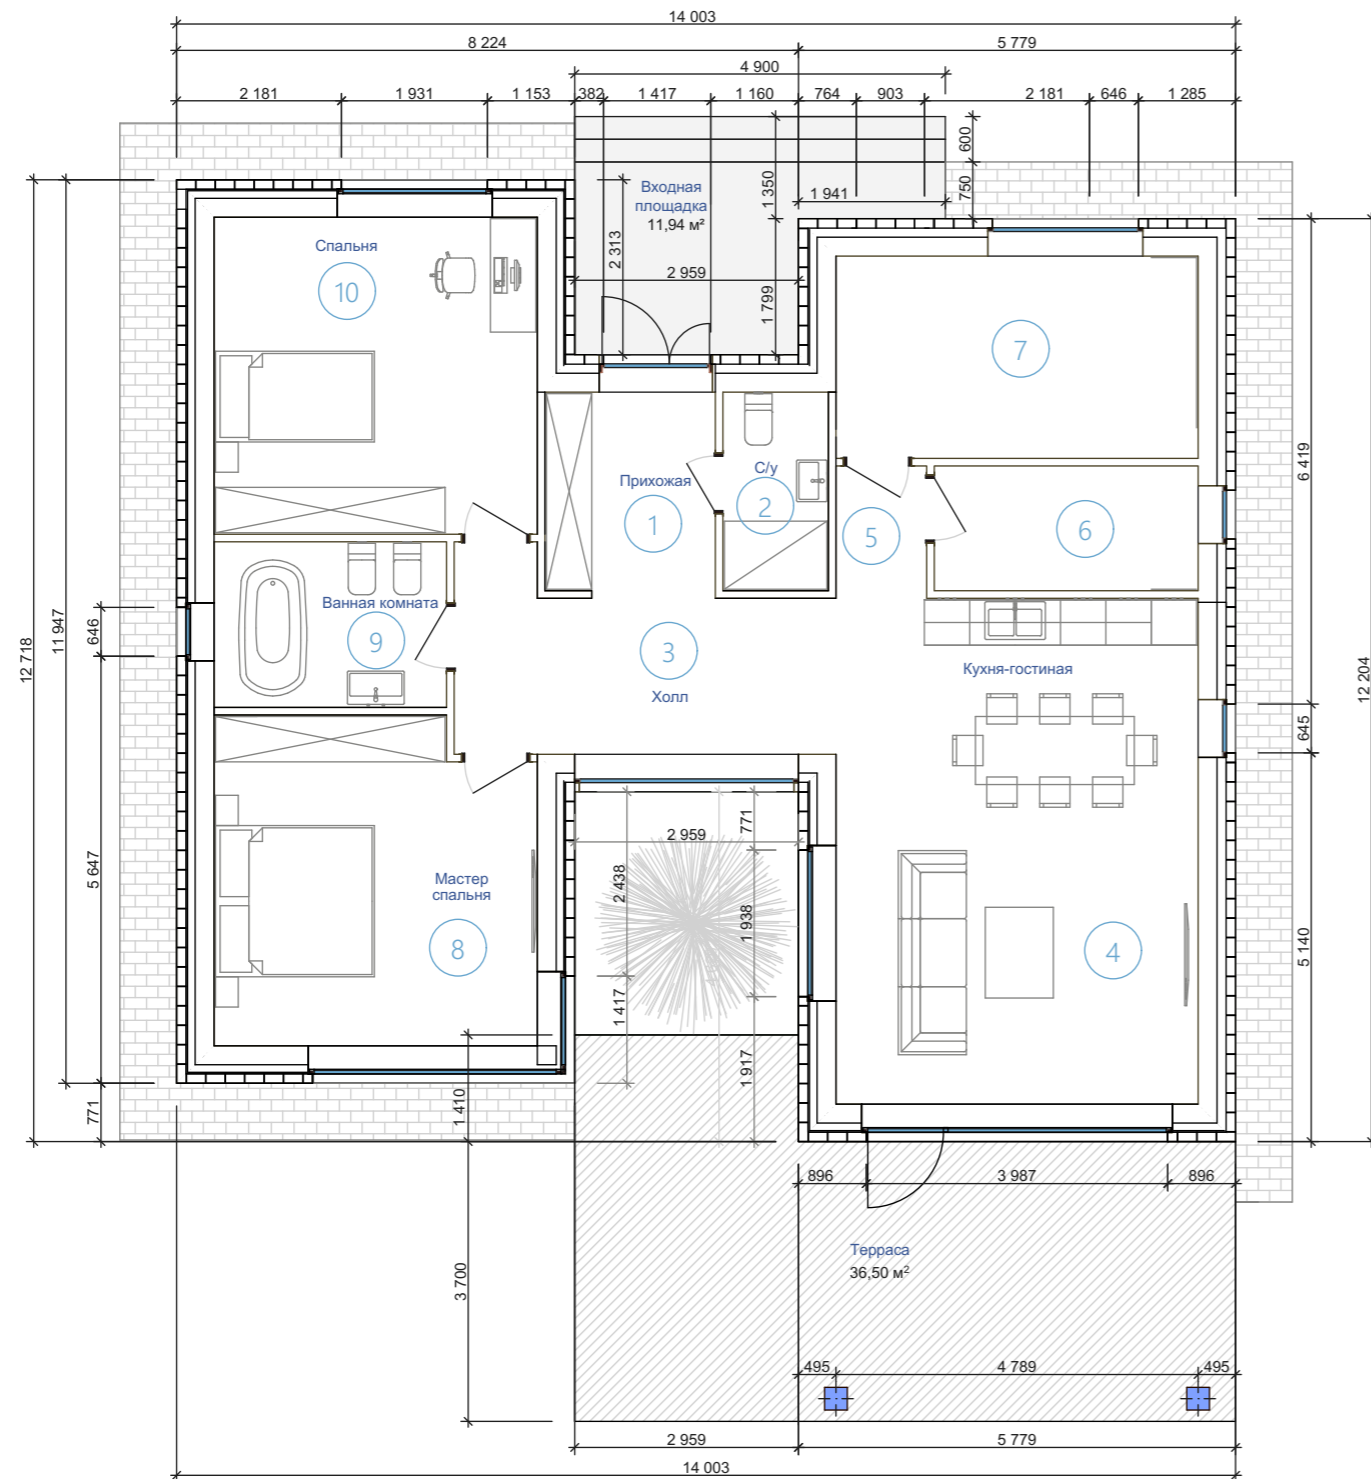

№	Наименование	Площадь
1	Прихожая	6,08
2	Санузел	3,66
3	Холл	11,24
4	Кухня-столовая	32,03
5	Коридор	2,10
6	Топочная	5,76
7	Гостевая спальня	12,81
8	Спальня	17,96
9	Ванная	6,73
10	Спальня	17,92
		116,29 м ²

Изм.	Коп.уч.	Лист	№Док.	Подп.	Дата	План с расстановкой мебели на отм. 0.000	Стадия	Лист	Листов
							П	01	