


ЭКСПЛИКАЦИЯ ПОМЕЩЕНИЙ		
№	Наименование	Площадь
01	Прихожая	4,89
02	Гостевой санузел	4,82
03	Гостиная, кухня, столовая	56,78
04	Котельная, постирочная, кладовая	8,07
05	Коридор	2,36
06	Спальня 1	15,13
07	Спальня 2	11,87
08	Коридор	9,21
09	Ванная комната	6,16
10	Спальня 3	18,70
11	Коридор	2,73
12	Гостиная	22,28
13	Кабинет	6,30
14	Мастер-спальня 1	18,14
15	Санузел 1	7,64
16	Мастер спальня 2	21,59
17	Санузел 2	6,00
		222,67 м ²


Для просчета -Строительный объем дома **241,11 м²**
(без учета террасы, входной площадки и перголы)

Изм.	Коп.ч.	Лист	№Док.	Подп.	Дата	Первый этаж (вариант 1) - увеличенная площадь (бывший 182 м ²)	Стадия	Лист	Листов
							П	01	

План 2 эт.

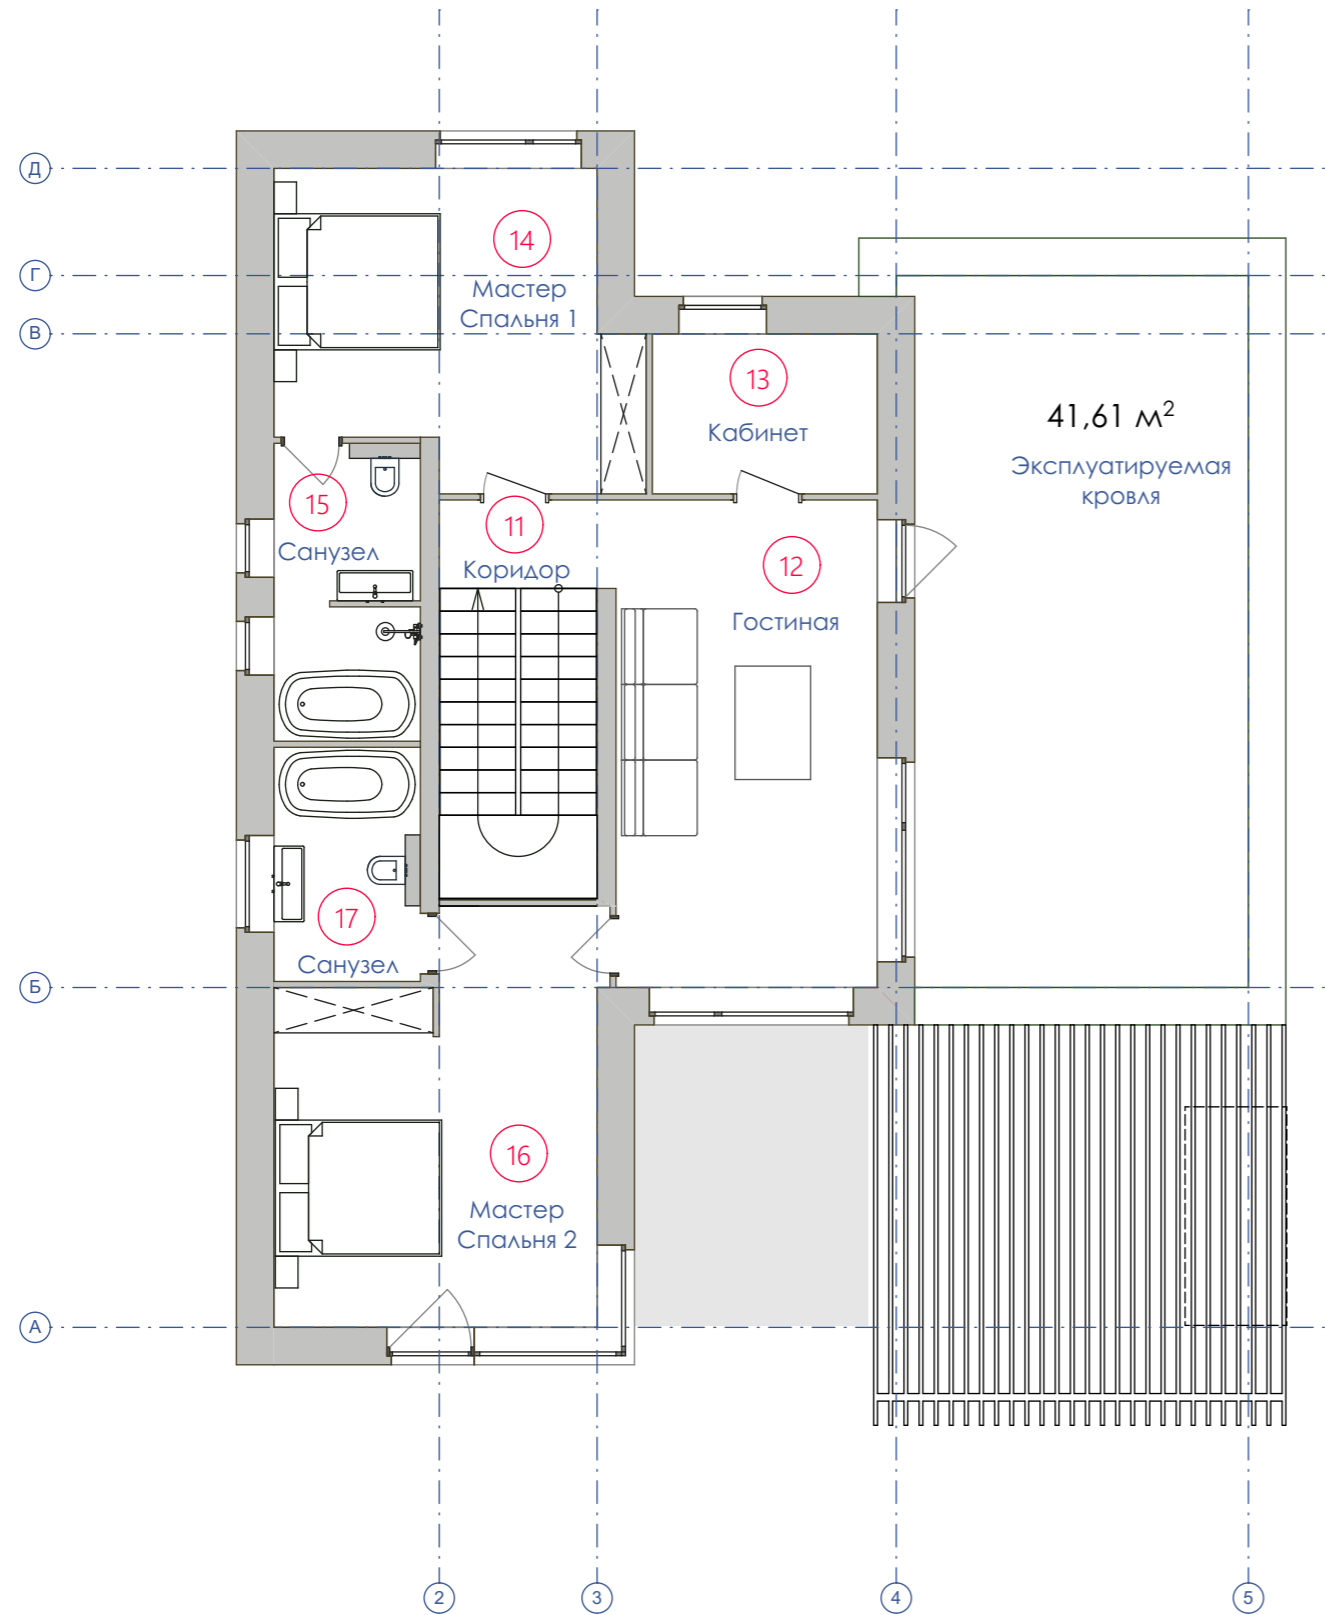


Изм.	Коп.уч.	Лист	№Док.	Подп.	Дата	Второй этаж (вариант 1) - увеличенная площадь (Бывший 182 м ²)	Стадия	Лист	Листов
							П	02	

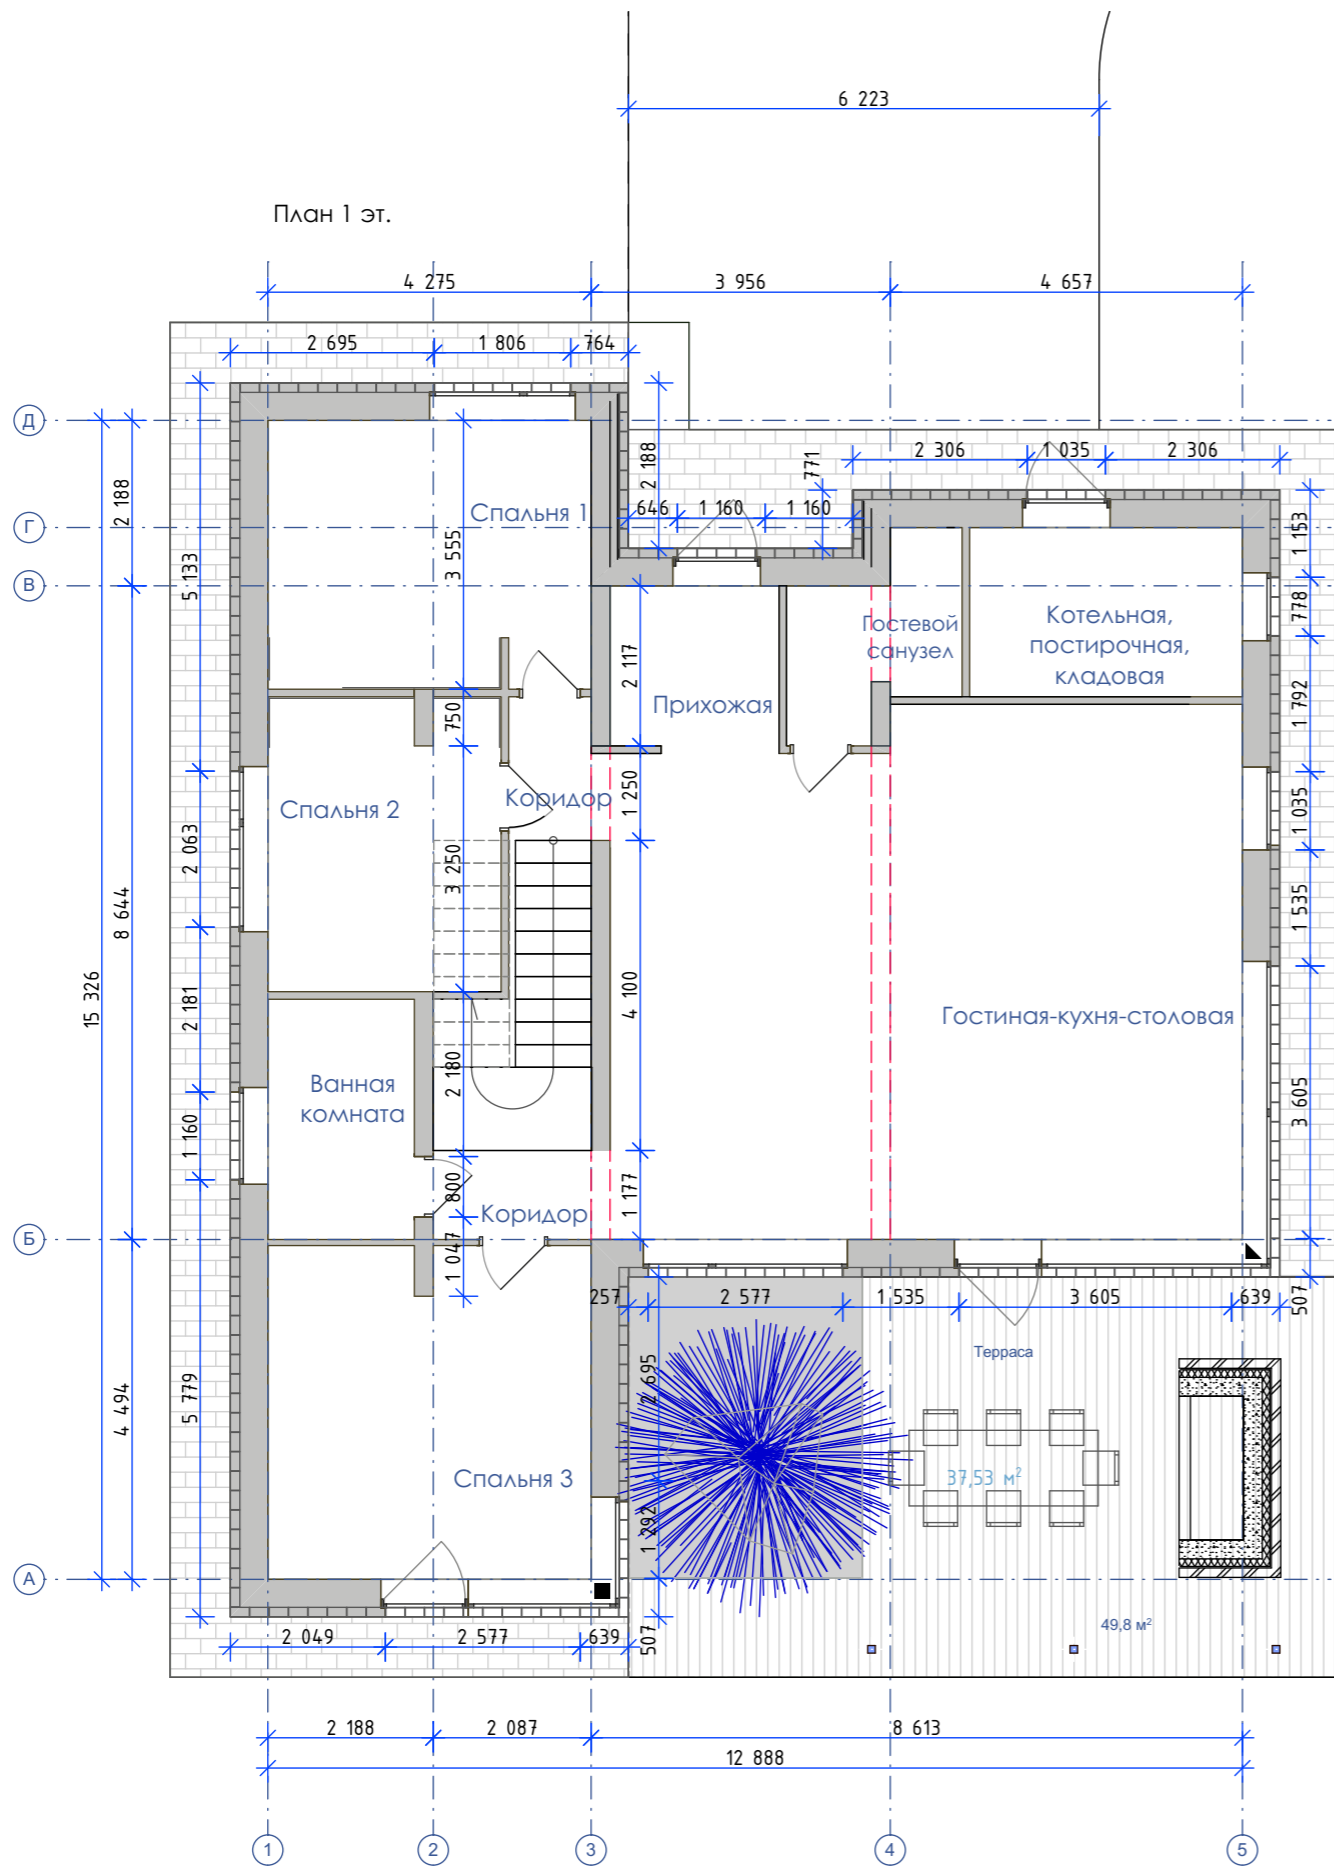

Изм.	Коп.уч.	Лист	№Док.	Подп.	Дата	Кладочный план первого этажа (вариант 1) - увеличенная площадь (Бывший 182 м ²)	Стадия	Лист	Листов
							П	03	

План 2 эт.

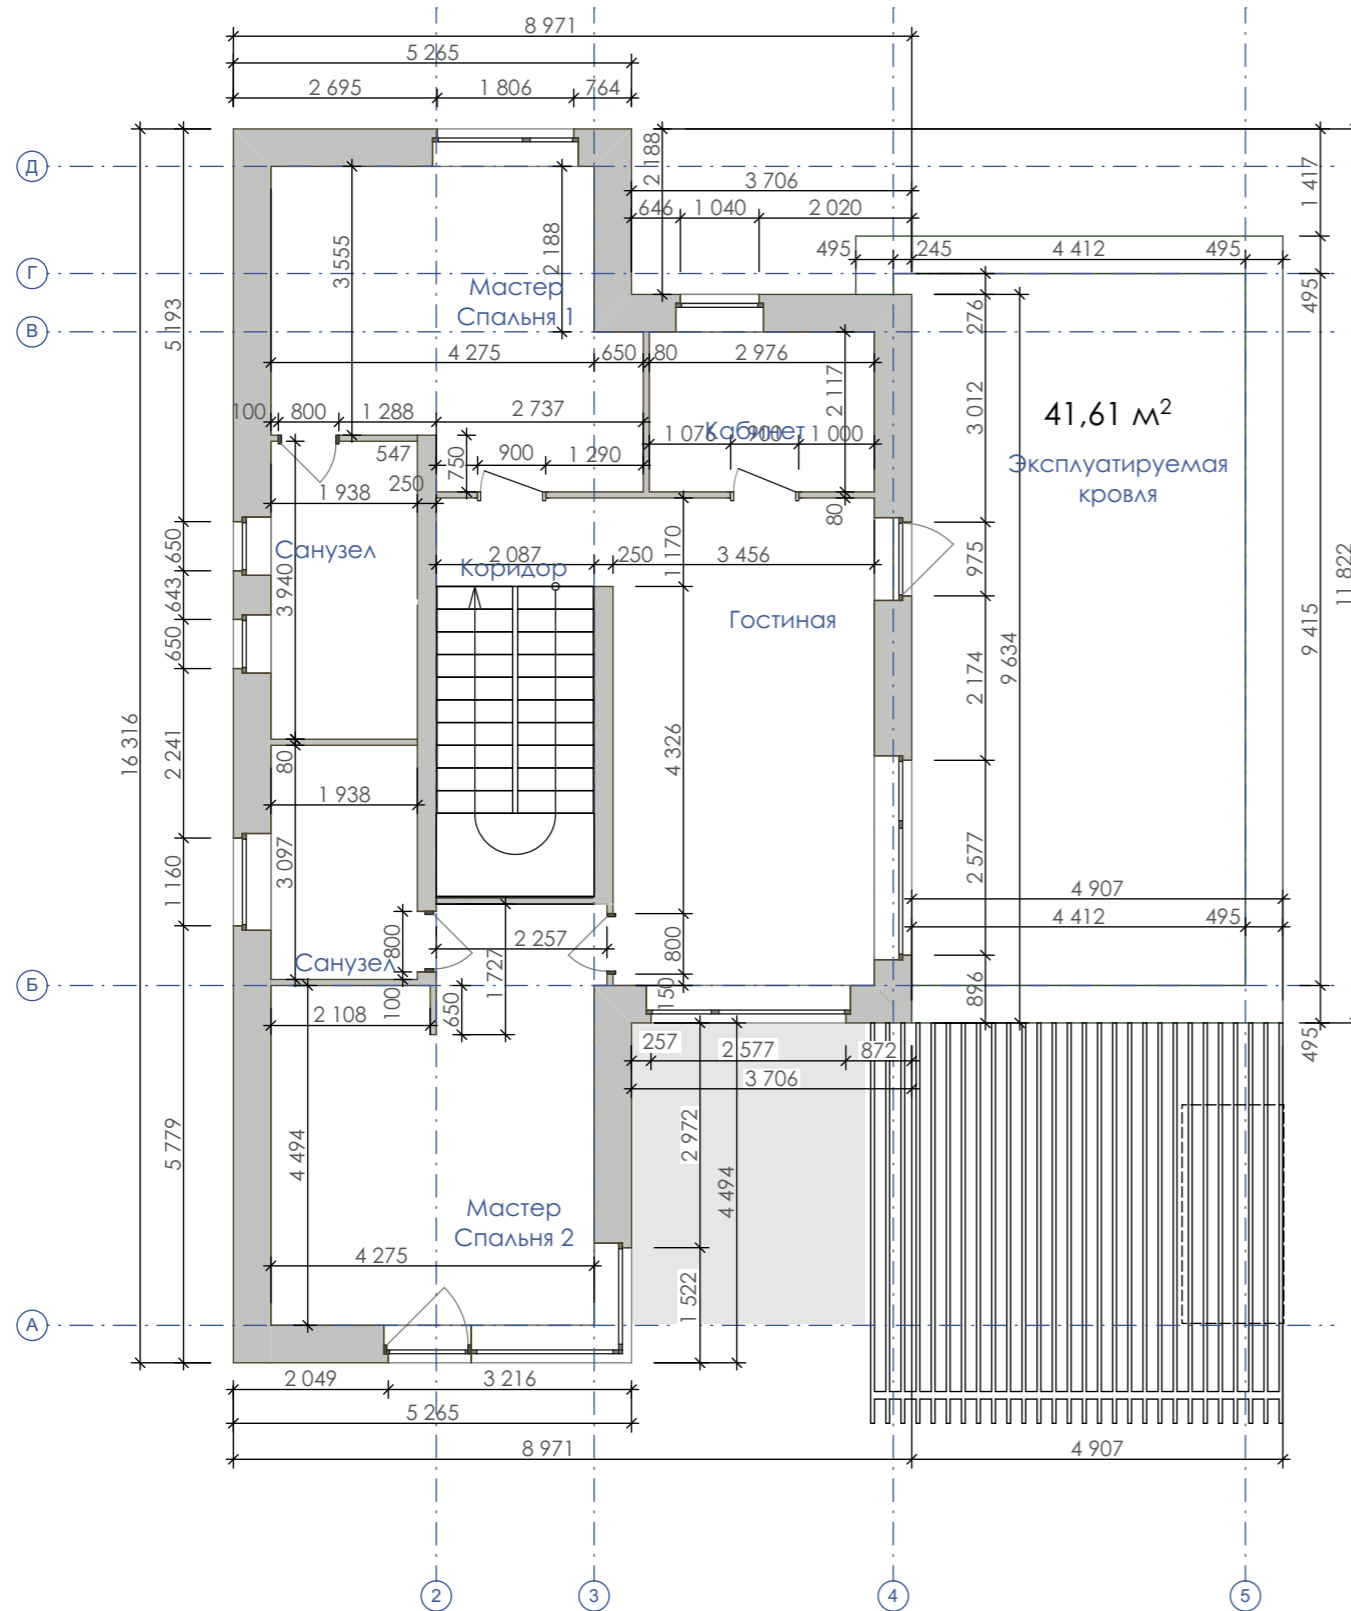

Изм.	Коп.ч.	Лист	№Док.	Подп.	Дата	Кладочный план второго этажа (вариант 1) - увеличенная площадь (Бывший 182 м ²)	Стадия	Лист	Листов
							П	04	