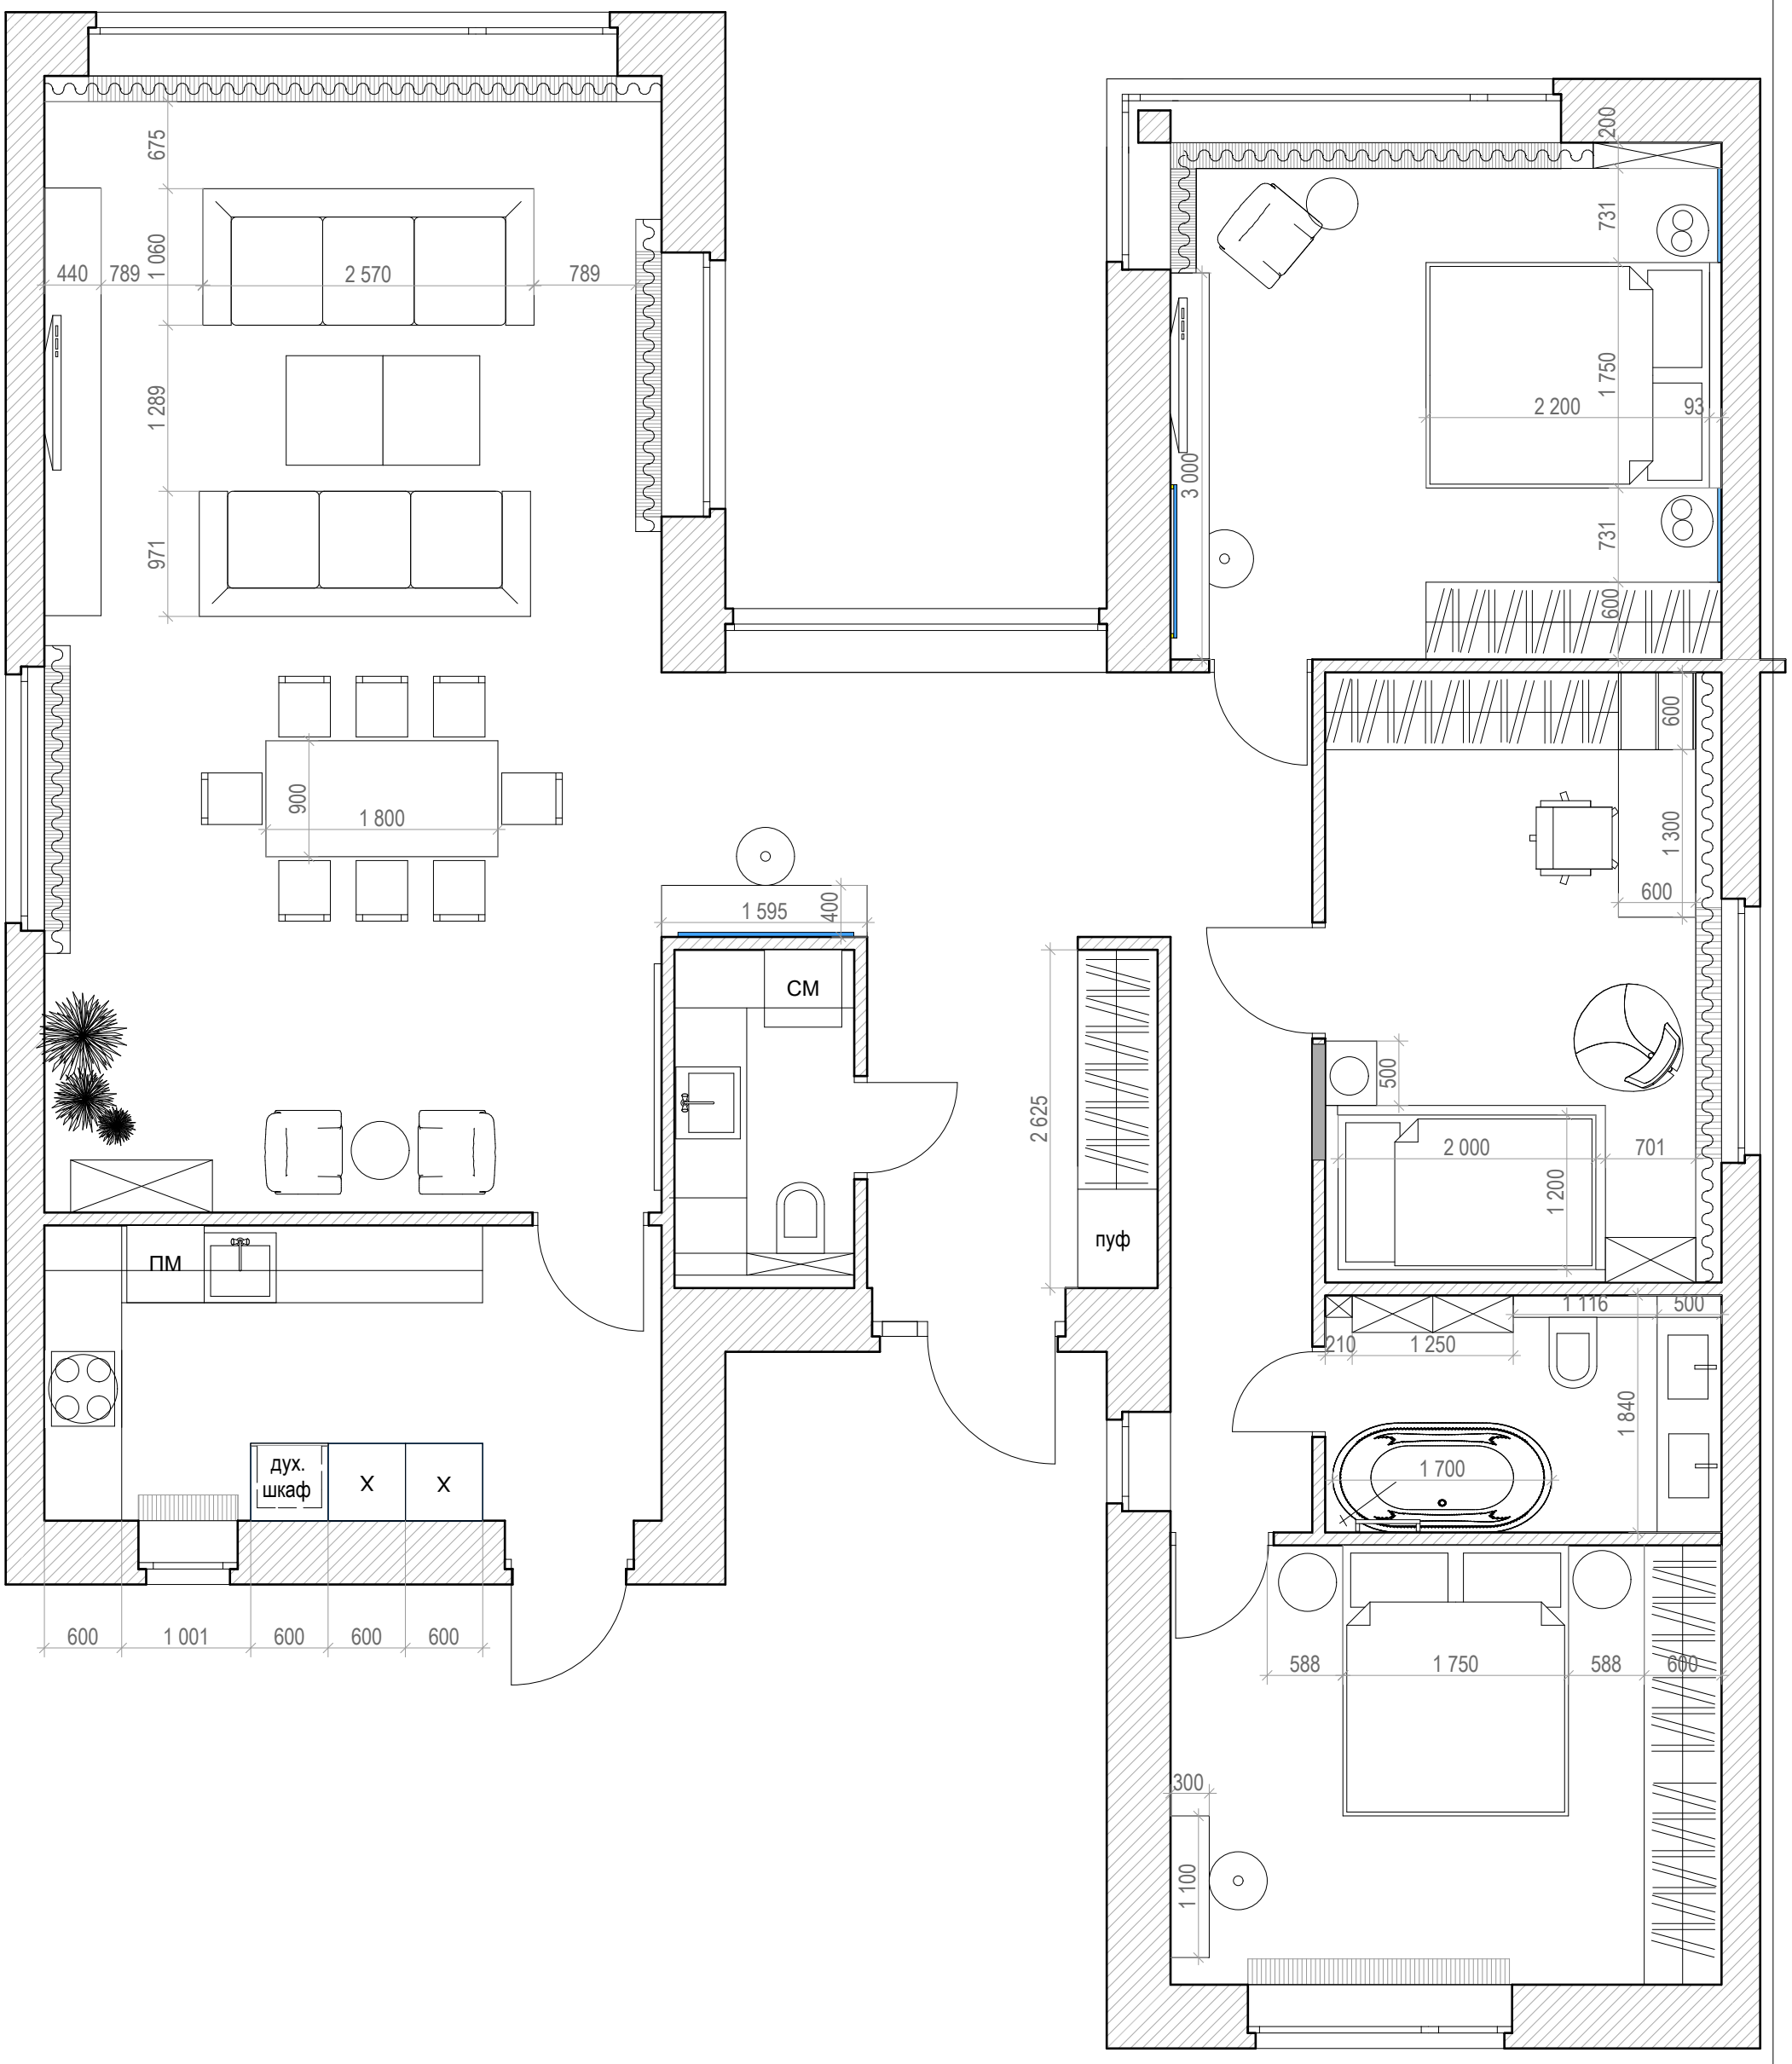

						Схема функционального зонирования 1	Стадия	Лист	Масштаб
Изм.	Кол.	Лист.	№ док.	Подп.	Дата.				1:50