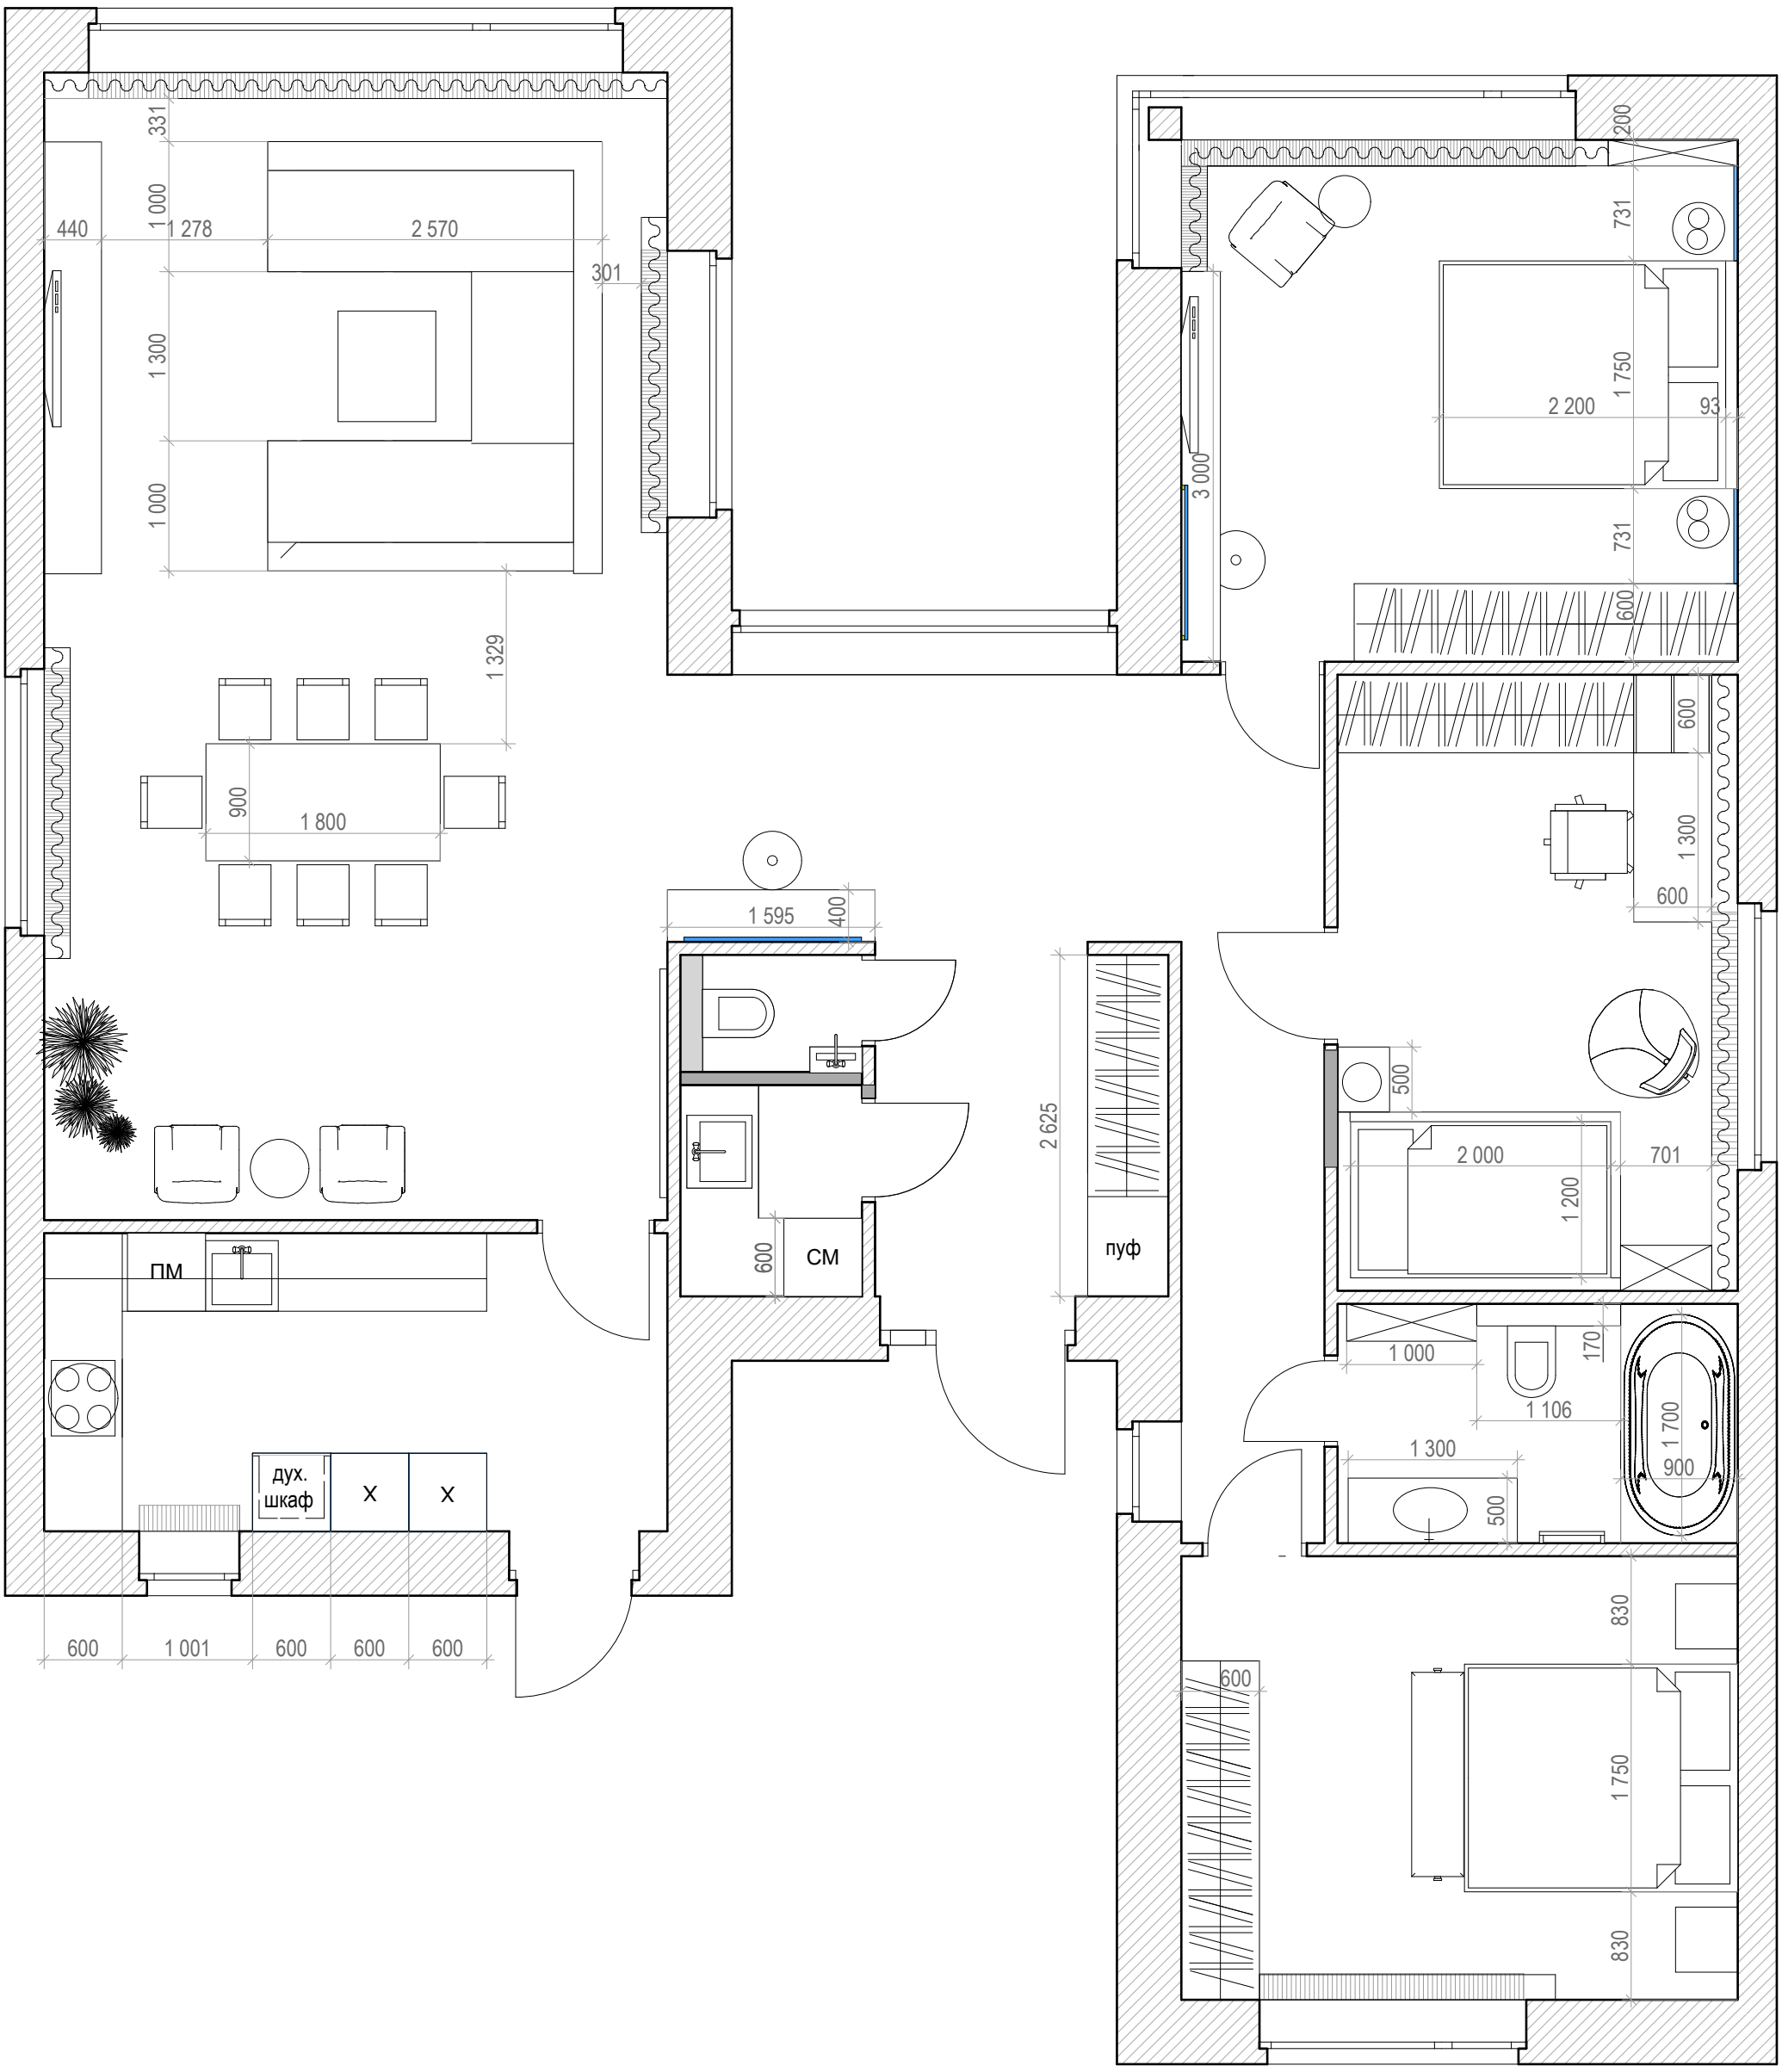


| | | | | | | | | |
|---|---|---|---|---|---|---|---|---|
| | | | | | | | | |
| Изм. | Кол. | Лист. | № док. | Подп. | Дата. | Схема функционального зонирования 2 | Стадия | Лист | Масштаб |
| | | | | | | | | | 1:50 |